


屋内交流空間平面図

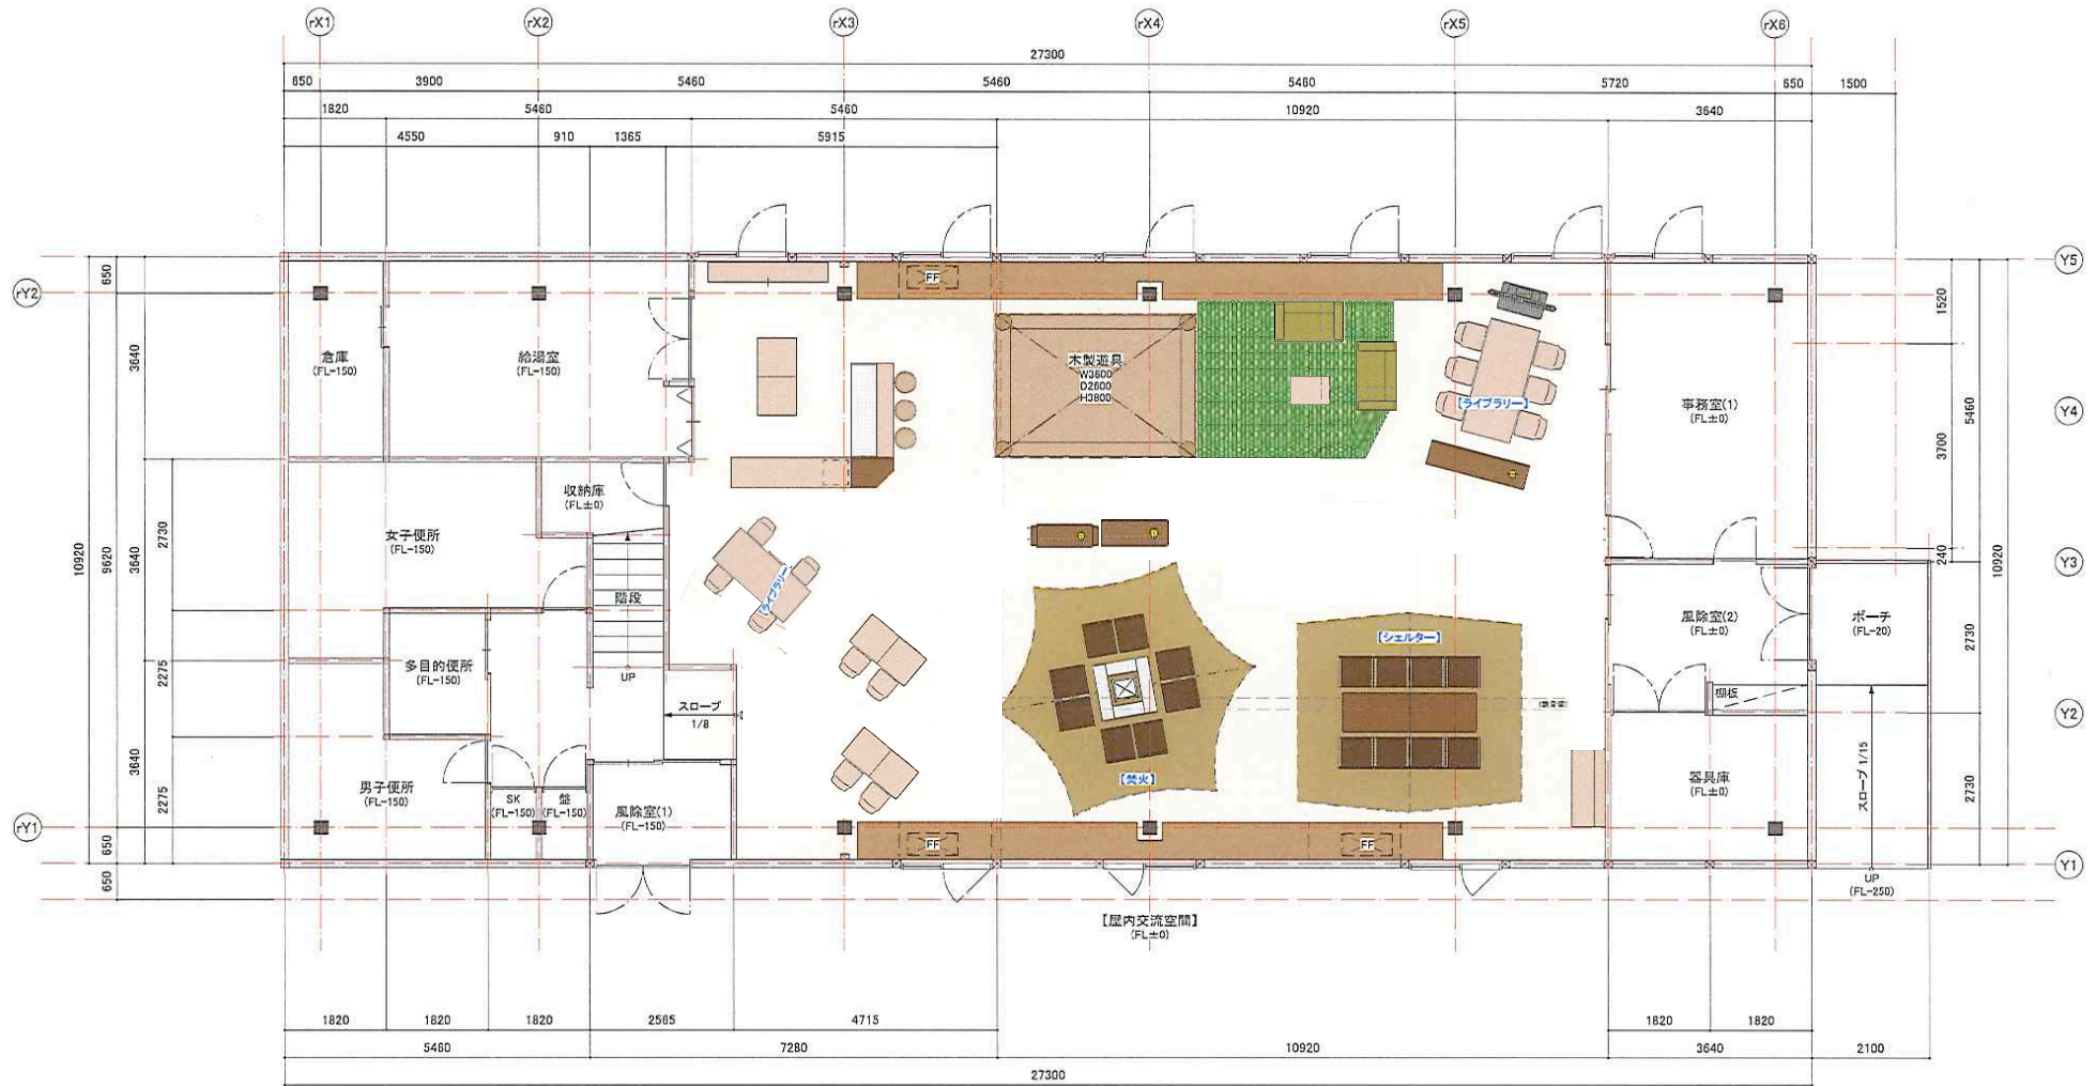

※木製遊具以外の備品はすべて移動可能です。